


PARADNA 43/45

ŁÓDŹ



WILLE JANA

MLS DEVELOPMENT

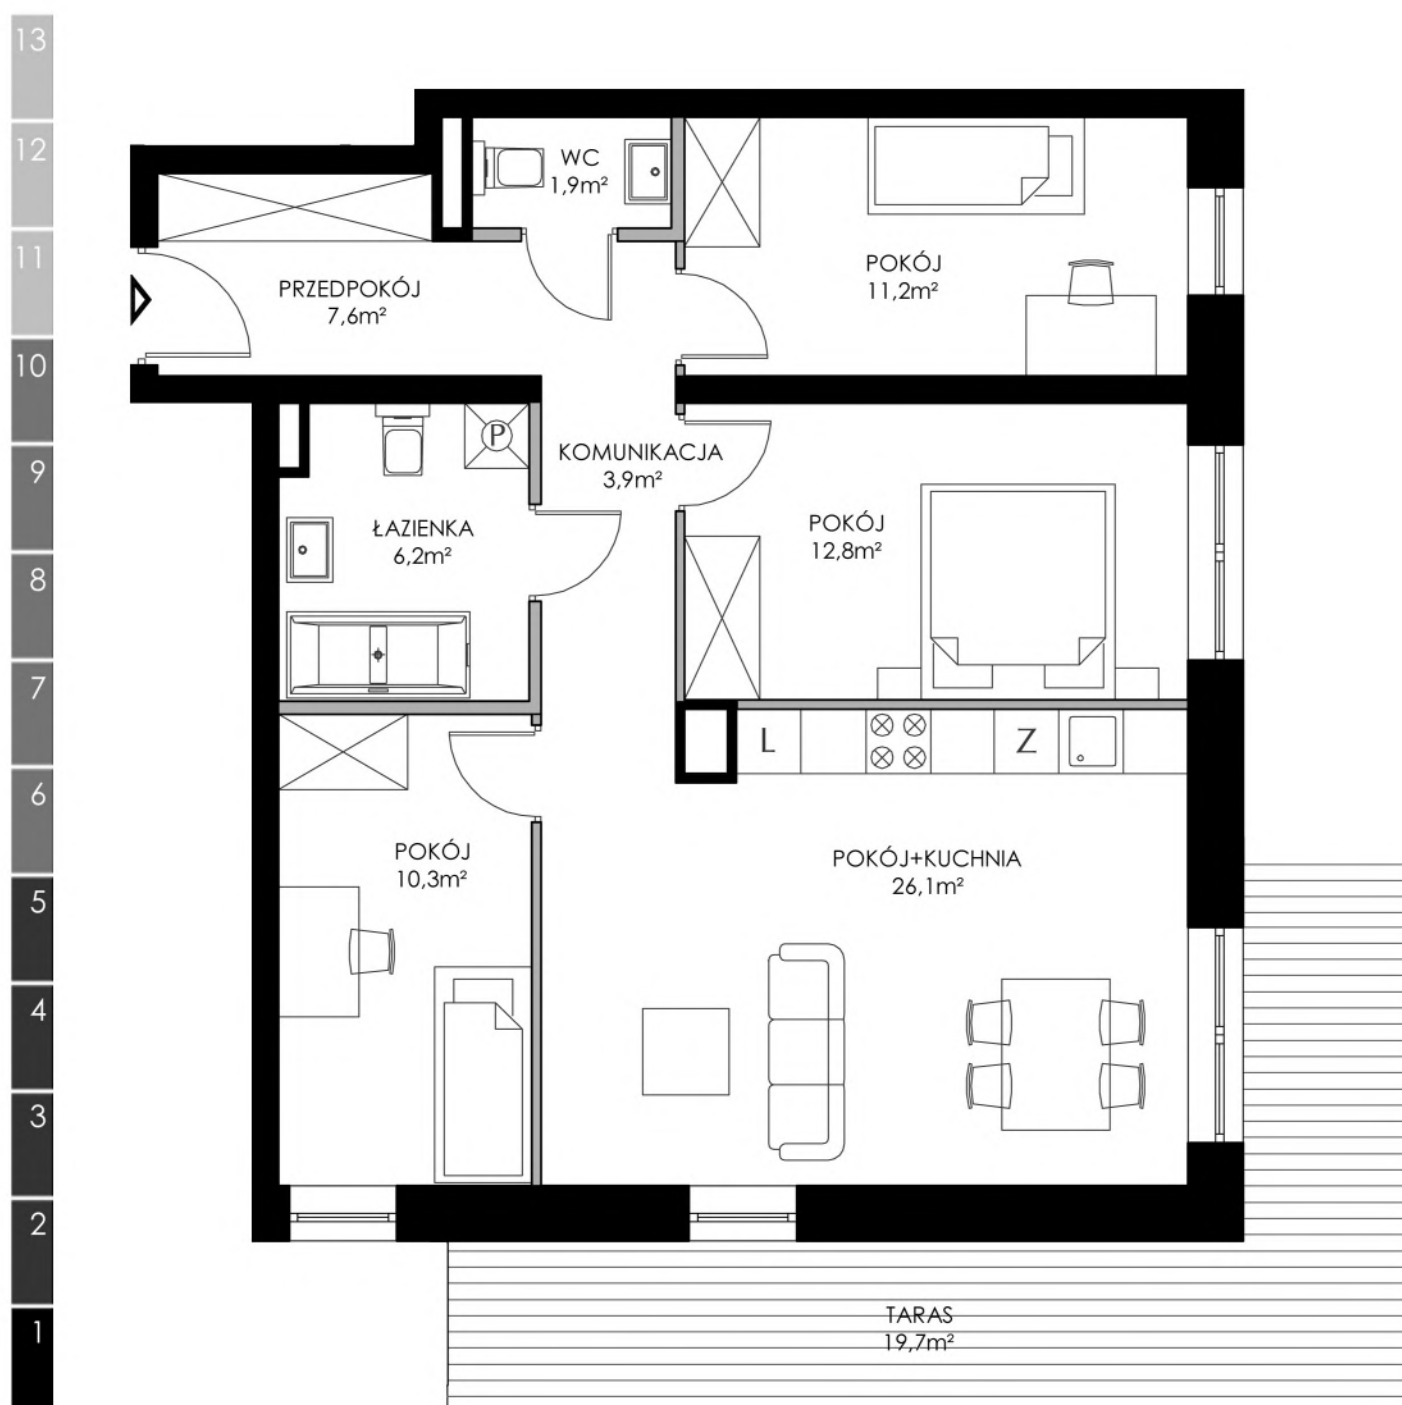

4 POKOJE

METRAŻ 80,00m²
TARAS 19,70m²



BUDYNEK NR 4
PIĘTRO 2
SYMBOL 4.2.1

■ ŚCIANY KONSTRUKCYJNE
■ ŚCIANY DZIAŁOWE

PRZEDSTAWIONA NA RYSUNKU ARANŻACJA MIESZKANIA MA CHARAKTER POGLĄDOWY I NIE STANOWI OFERTY W ROZUMIENIU PRZEPISÓW KODEKSU CYWILNEGO. POWIERZCHNIE LOKALI ZOSTAŁY PODANE NA PODSTAWIE PROJEKTU BUDOWLANEGO. OSTATECZNE WYMIARY ZOSTANĄ OKREŚLONE PO DOKONANIU POMIARÓW POWYKONAWCZYCH.

MLS DEVELOPMENT

WWW.WILLEJANA.PL
BIURO@MLSDEVELOPMENT.PL
782 782 755

PROJEKT I WIZUALIZACJA
DRAFT
AUTORSKA PRACOWNIA PROJEKTOWA