

PARADNA 43/45

ŁÓDŹ



WILLE JANA

MLS DEVELOPMENT


4 POKOJE

METRAŻ 84,00m²
TARAS 24,80m²



BUDYNEK NR 4
PIĘTRO 2
SYMBOL 4.2.2

15
14
13
12
11
10
9
8
7
6
5
4
3
2
1

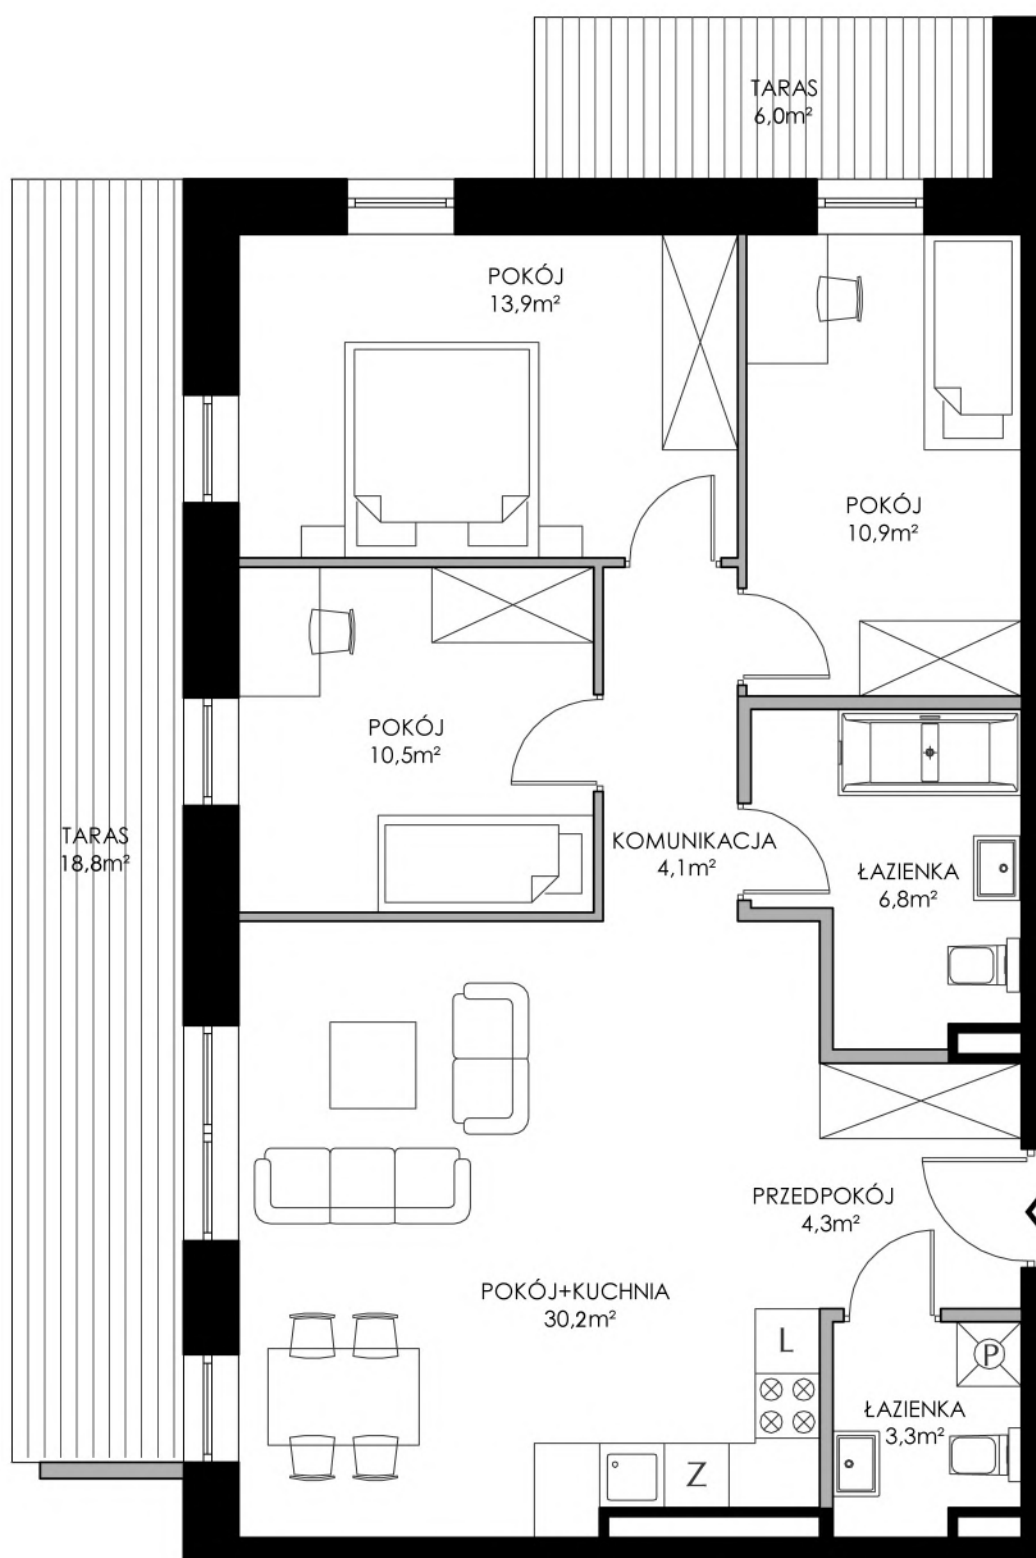

■ ŚCIANY KONSTRUKCYJNE
■ ŚCIANY DZIAŁOWE

PRZEDSTAWIONA NA RYSUNKU ARANŻACJA MIESZKANIA MA CHARAKTER POGLĄDOWY I NIE STANOWI OFERTY W ROZUMIENIU PRZEPISÓW KODEKSU CYWILNEGO. POWIERZCHNIE LOKALI ZOSTAŁY PODANE NA PODSTAWIE PROJEKTU BUDOWLANEGO. OSTATECZNE WYMIARY ZOSTANĄ OKREŚLONE PO DOKONANIU POMIARÓW POWYKONAWCZYCH.