

PARADNA 43/45

ŁÓDŹ



WILLE JANA


MLS DEVELOPMENT

3 POKOJE

METRAŻ 75,60m²
TARAS 20,80m²



BUDYNEK NR 4
PIĘTRO 3
SYMBOL 4.3.4

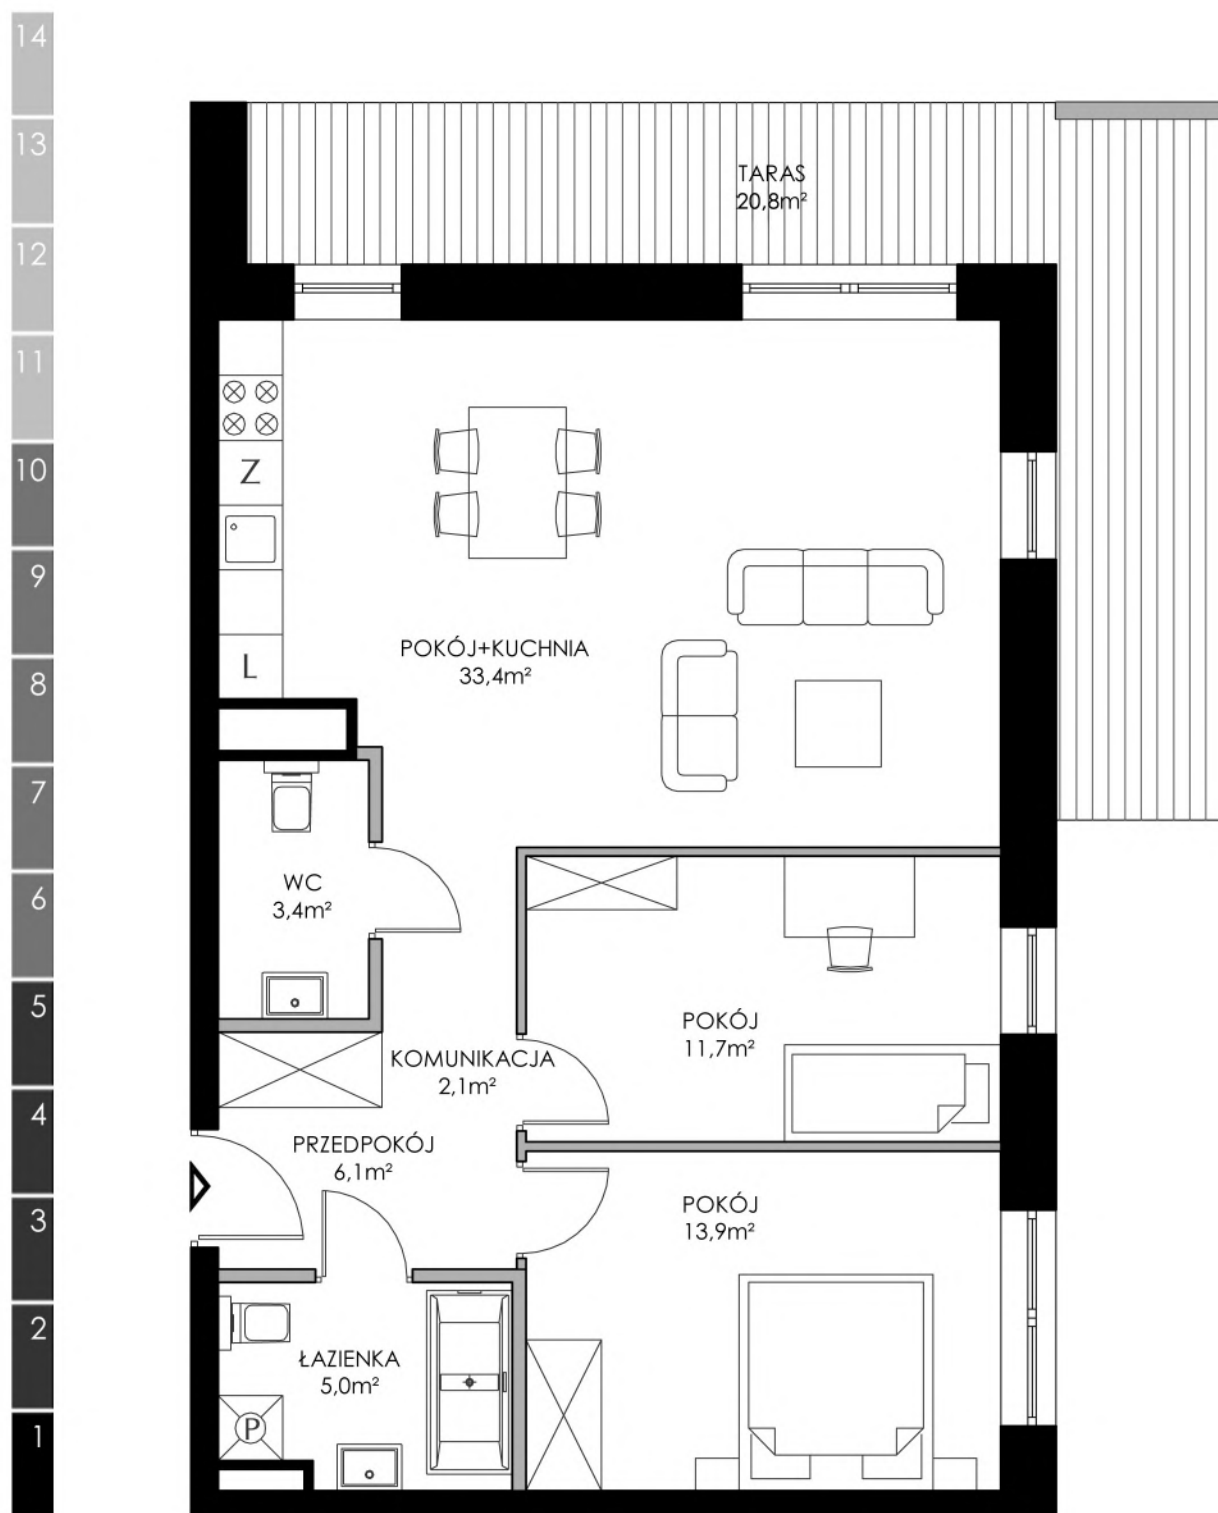

■ ŚCIANY KONSTRUKCYJNE
■ ŚCIANY DZIAŁOWE

PRZEDSTAWIONA NA RYSUNKU ARANŻACJA MIESZKANIA MA CHARAKTER POGLĄDOWY I NIE STANOWI OFERTY W ROZUMIENIU PRZEPISÓW KODEKSU CYWILNEGO. POWIERZCHNIE LOKALI ZOSTAŁY PODANE NA PODSTAWIE PROJEKTU BUDOWLANEGO. OSTATECZNE WYMIARY ZOSTANĄ OKREŚLONE PO DOKONANIU POMIARÓW POWYKONAWCZYCH.

MLS DEVELOPMENT

WWW.WILLEJANA.PL
BIURO@MLSDEVELOPMENT.PL
782 782 755

PROJEKT I WIZUALIZACJA
DRAFT
AUTORSKA PRACOWNIA PROJEKTOWA