


# PARADNA 43/45

## ŁÓDŹ

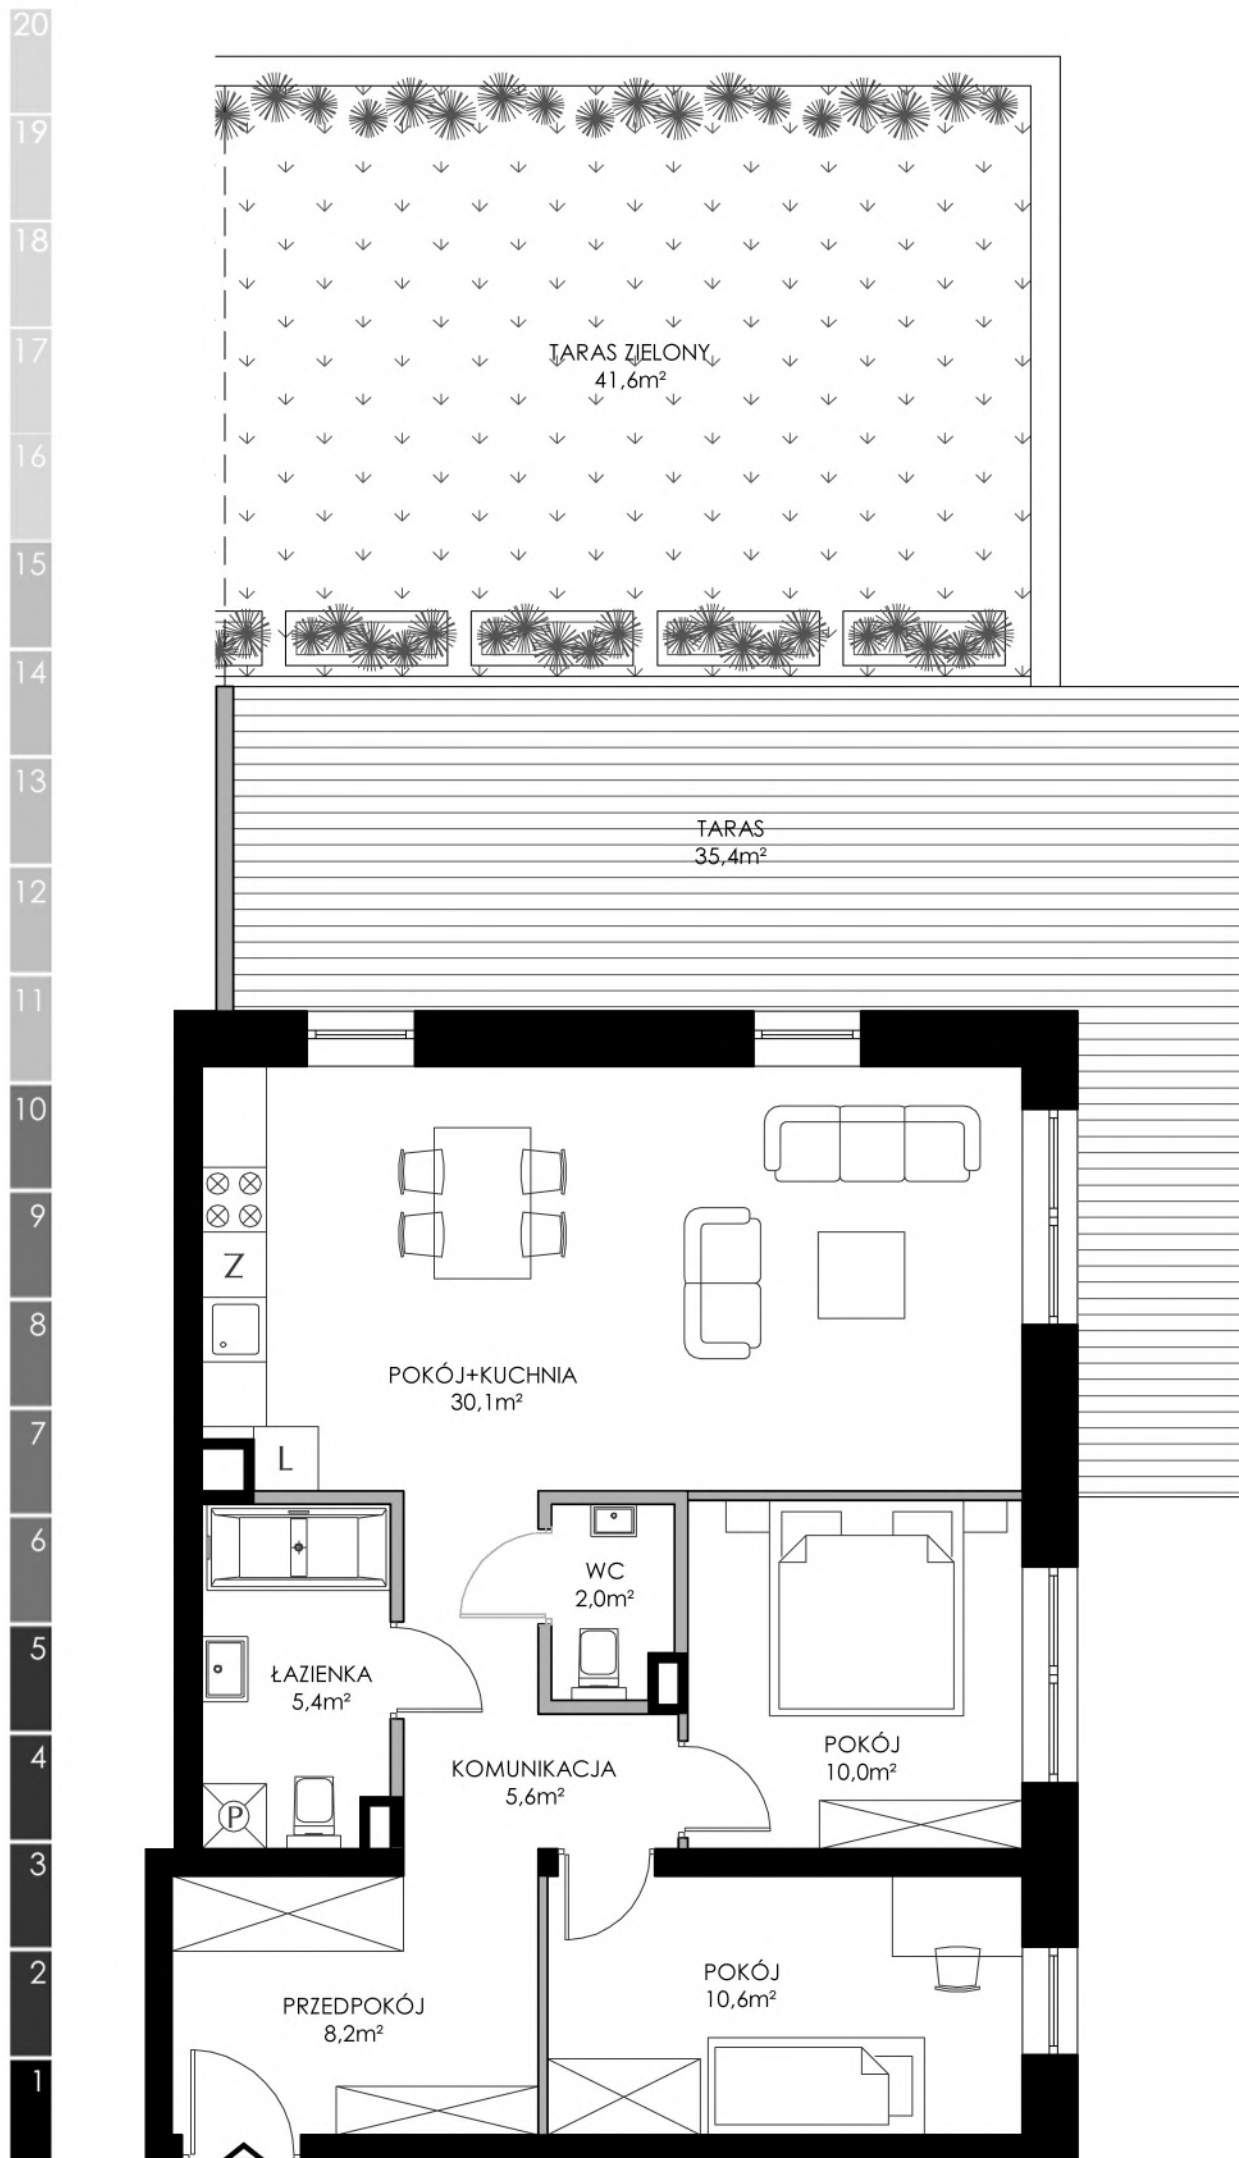

ŚCIANY KONSTRUKCYJNE  
 ŚCIANY DZIAŁOWE

PRZEDSTAWIONA NA RYSUNKU ARANŻACJA MIESZKANIA MA CHARAKTER POGLĄDOWY I NIE STANOWI OFERTY W ROZUMIENIU PRZEPISÓW KODEKSU CYWILNEGO. POWIERZCHNIE LOKALI ZOSTAŁY PODANE NA PODSTAWIE PROJEKTU BUDOWLANEGO. OSTATECZNE WYMIARY ZOSTANĄ OKREŚLONE PO DOKONANIU POMIARÓW POWYKONAWCZYCH.




## WILLE JANA

**MLS** DEVELOPMENT

**3 POKOJE**

METRAŻ 71,90m<sup>2</sup>  
TARAS 77,00m<sup>2</sup>

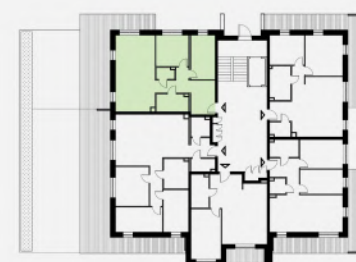

BUDYNEK NR 6  
 PIĘTRO 1  
 SYMBOL 6.1.5

**MLS** DEVELOPMENT

[WWW.WILLEJANA.PL](http://WWW.WILLEJANA.PL)  
[BIURO@MLSDEVELOPMENT.PL](mailto:BIURO@MLSDEVELOPMENT.PL)  
 782 782 755

PROJEKT I WIZUALIZACJA

**DRAFT**

AUTORSKA PRACOWNIA PROJEKTOWA