

PARADNA 43/45

ŁÓDŹ




WILLE JANA


MLS DEVELOPMENT

3 POKOJE

METRAŻ 71,80m²
TARAS 22,10m²

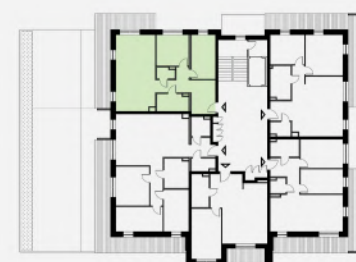

BUDYNEK NR 6
PIĘTRO 2
SYMBOL 6.2.5

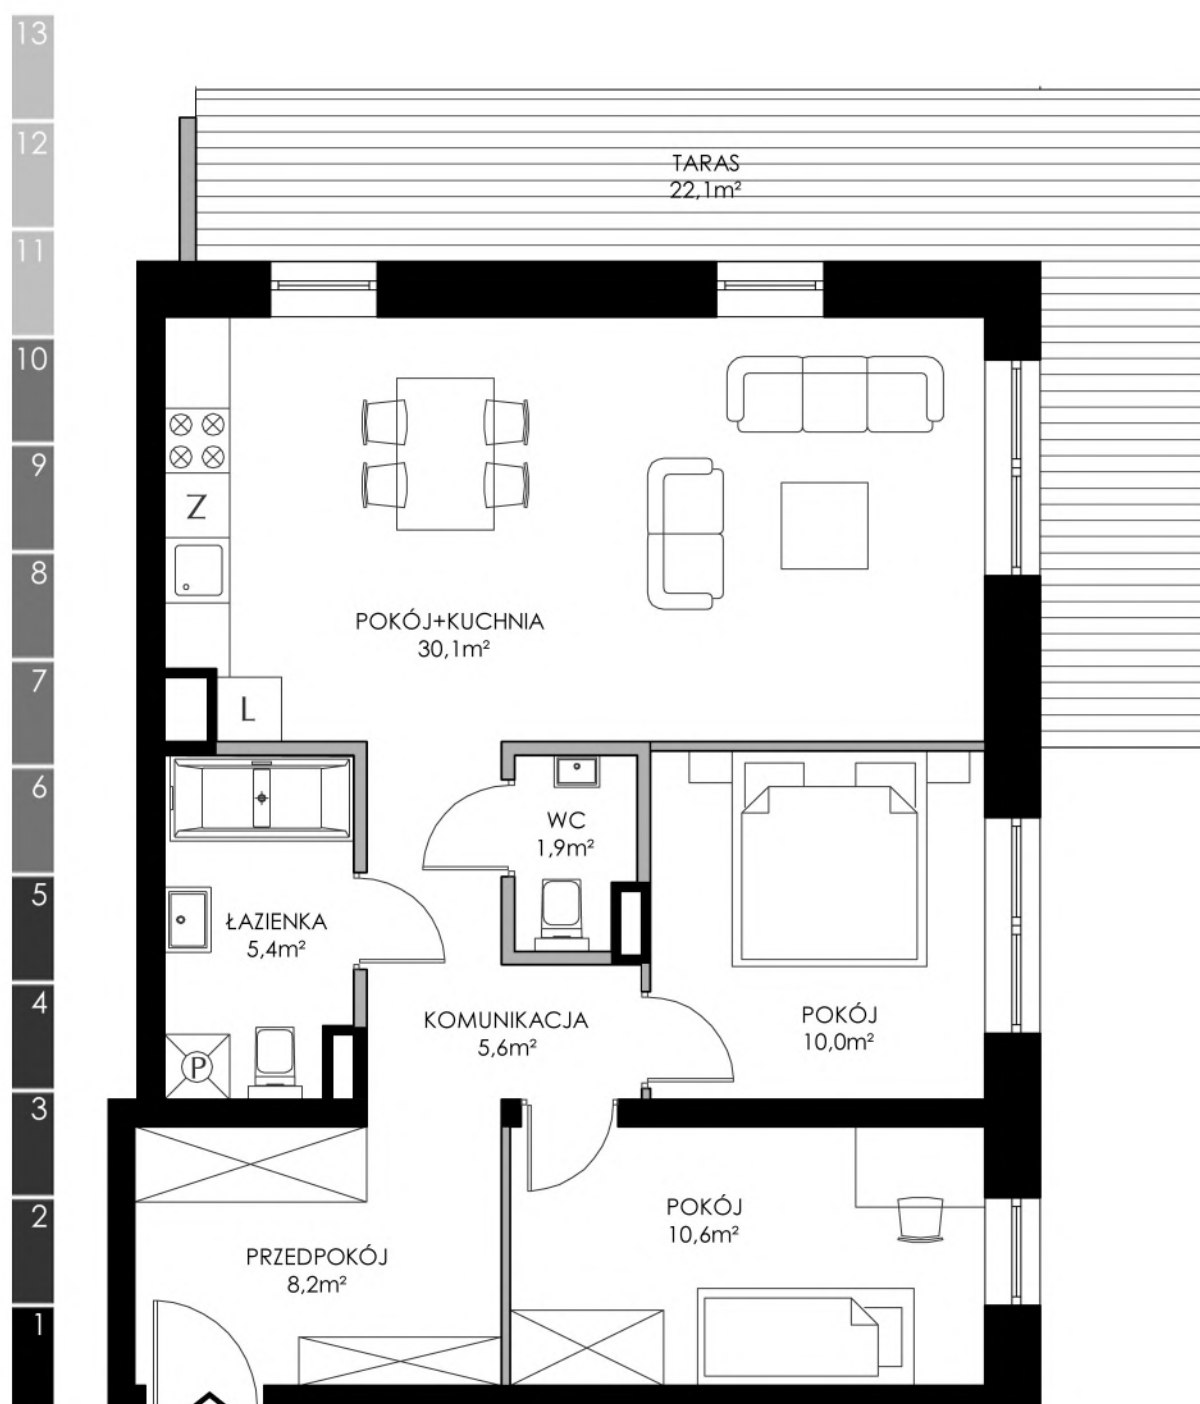

■ ŚCIANY KONSTRUKCYJNE
■ ŚCIANY DZIAŁOWE

PRZEDSTAWIONA NA RYSUNKU ARANŻACJA MIESZKANIA MA CHARAKTER POGLĄDOWY I NIE STANOWI OFERTY W ROZUMIENIU PRZEPISÓW KODEKSU CYWILNEGO. POWIERZCHNIE LOKALI ZOSTAŁY PODANE NA PODSTAWIE PROJEKTU BUDOWLANEGO. OSTATECZNE WYMIARY ZOSTANĄ OKREŚLONE PO DOKONANIU POMIARÓW POWYKONAWCZYCH.

MLS DEVELOPMENT

WWW.WILLEJANA.PL
BIURO@MLSDEVELOPMENT.PL
782 782 755

PROJEKT I WIZUALIZACJA
DRAFT
AUTORSKA PRACOWNIA PROJEKTOWA