

# PARADNA 43/45

## ŁÓDŹ




## WILLE JANA


**MLS** DEVELOPMENT

**3 POKOJE**

METRAŻ 71,40m<sup>2</sup>  
TARAS 23,10m<sup>2</sup>

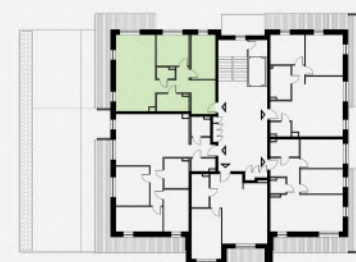

BUDYNEK NR 6  
PIĘTRO 4  
SYMBOL 6.4.5

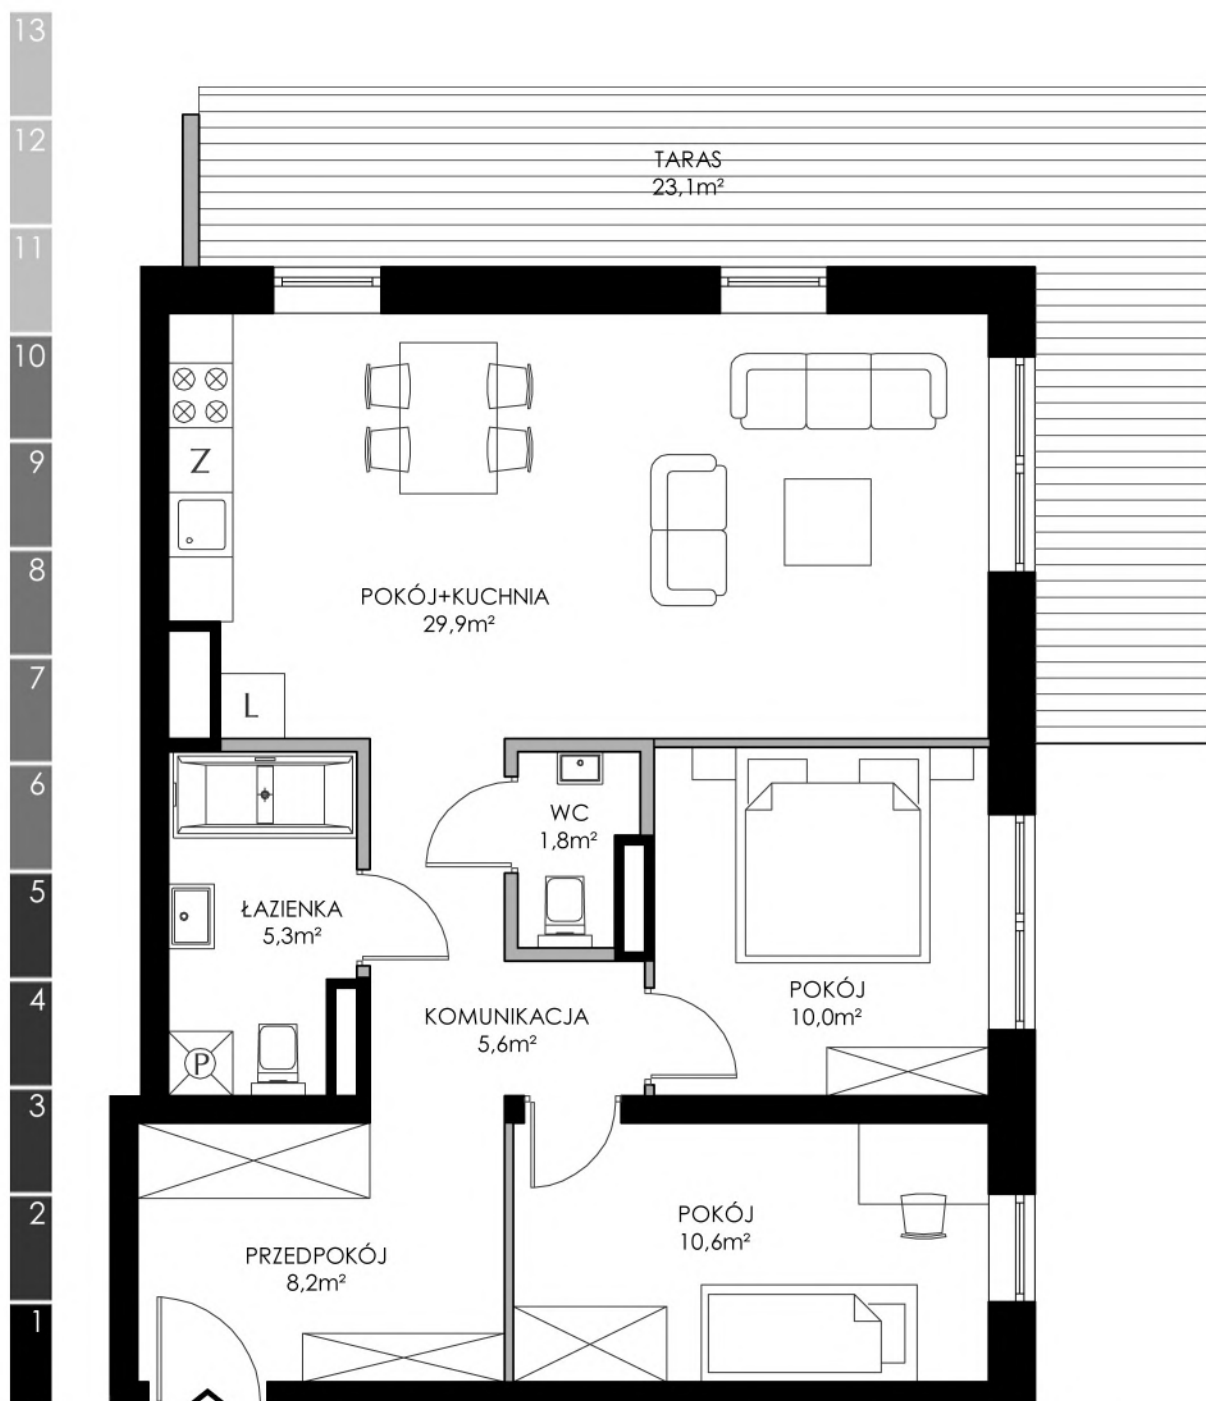

■ ŚCIANY KONSTRUKCYJNE  
■ ŚCIANY DZIAŁOWE

PRZEDSTAWIONA NA RYSUNKU ARANŻACJA MIESZKANIA MA CHARAKTER POGLĄDOWY I NIE STANOWI OFERTY W ROZUMIENIU PRZEPISÓW KODEKSU CYWILNEGO. POWIERZCHNIE LOKALI ZOSTAŁY PODANE NA PODSTAWIE PROJEKTU BUDOWLANEGO. OSTATECZNE WYMIARY ZOSTANĄ OKREŚLONE PO DOKONANIU POMIARÓW POWYKONAWCZYCH.

**MLS** DEVELOPMENT

WWW.WILLEJANA.PL  
BIURO@MLSDEVELOPMENT.PL  
782 782 755

PROJEKT I WIZUALIZACJA  
**DRAFT**  
AUTORSKA PRACOWNIA PROJEKTOWA