

PARADNA 43/45

ŁÓDŹ



WILLE JANA


MLS DEVELOPMENT

4 POKOJE

METRAŻ 97,30m²
TARAS 32,20m²



BUDYNEK NR 7
PIĘTRO 2
SYMBOL 7.2.7

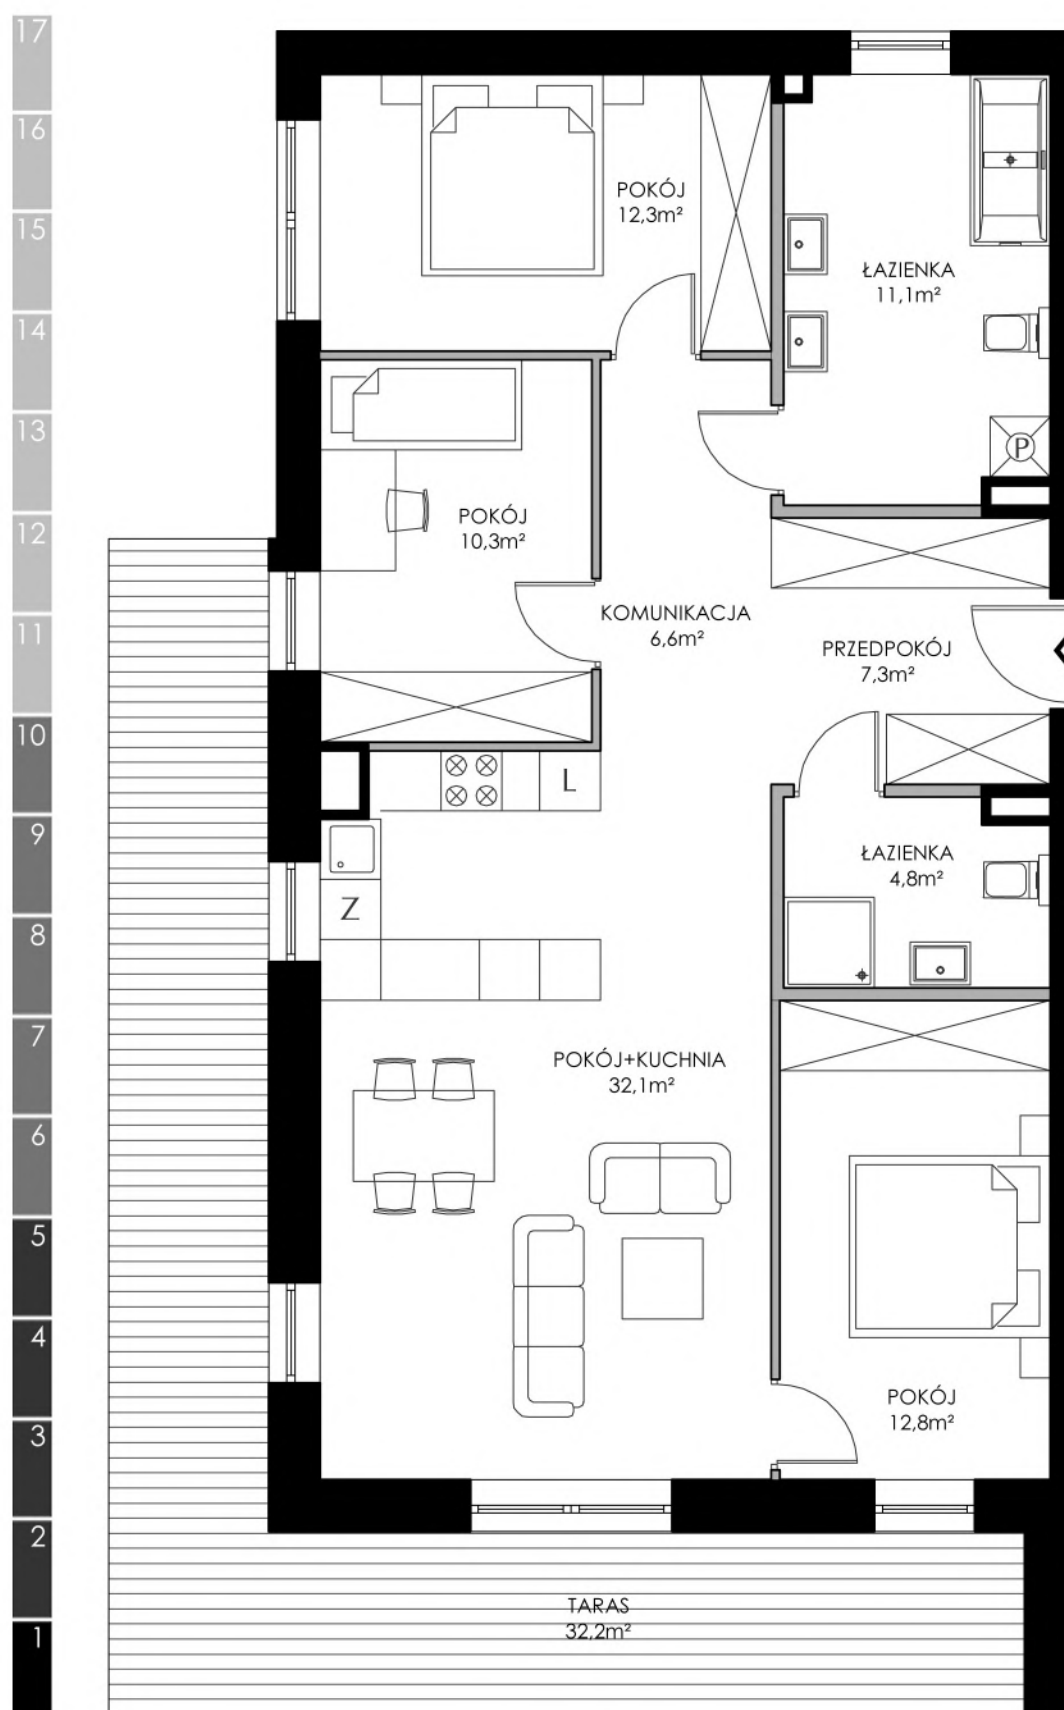

■ ŚCIANY KONSTRUKCYJNE
■ ŚCIANY DZIAŁOWE

PRZEDSTAWIONA NA RYSUNKU ARANŻACJA MIESZKANIA MA CHARAKTER POGLĄDOWY I NIE STANOWI OFERTY W ROZUMIENIU PRZEPISÓW KODEKSU CYWILNEGO. POWIERZCHNIE LOKALI ZOSTAŁY PODANE NA PODSTAWIE PROJEKTU BUDOWLANEGO. OSTATECZNE WYMIARY ZOSTANĄ OKREŚLONE PO DOKONANIU POMIARÓW POWYKONAWCZYCH.