


PARADNA 43/45

ŁÓDŹ

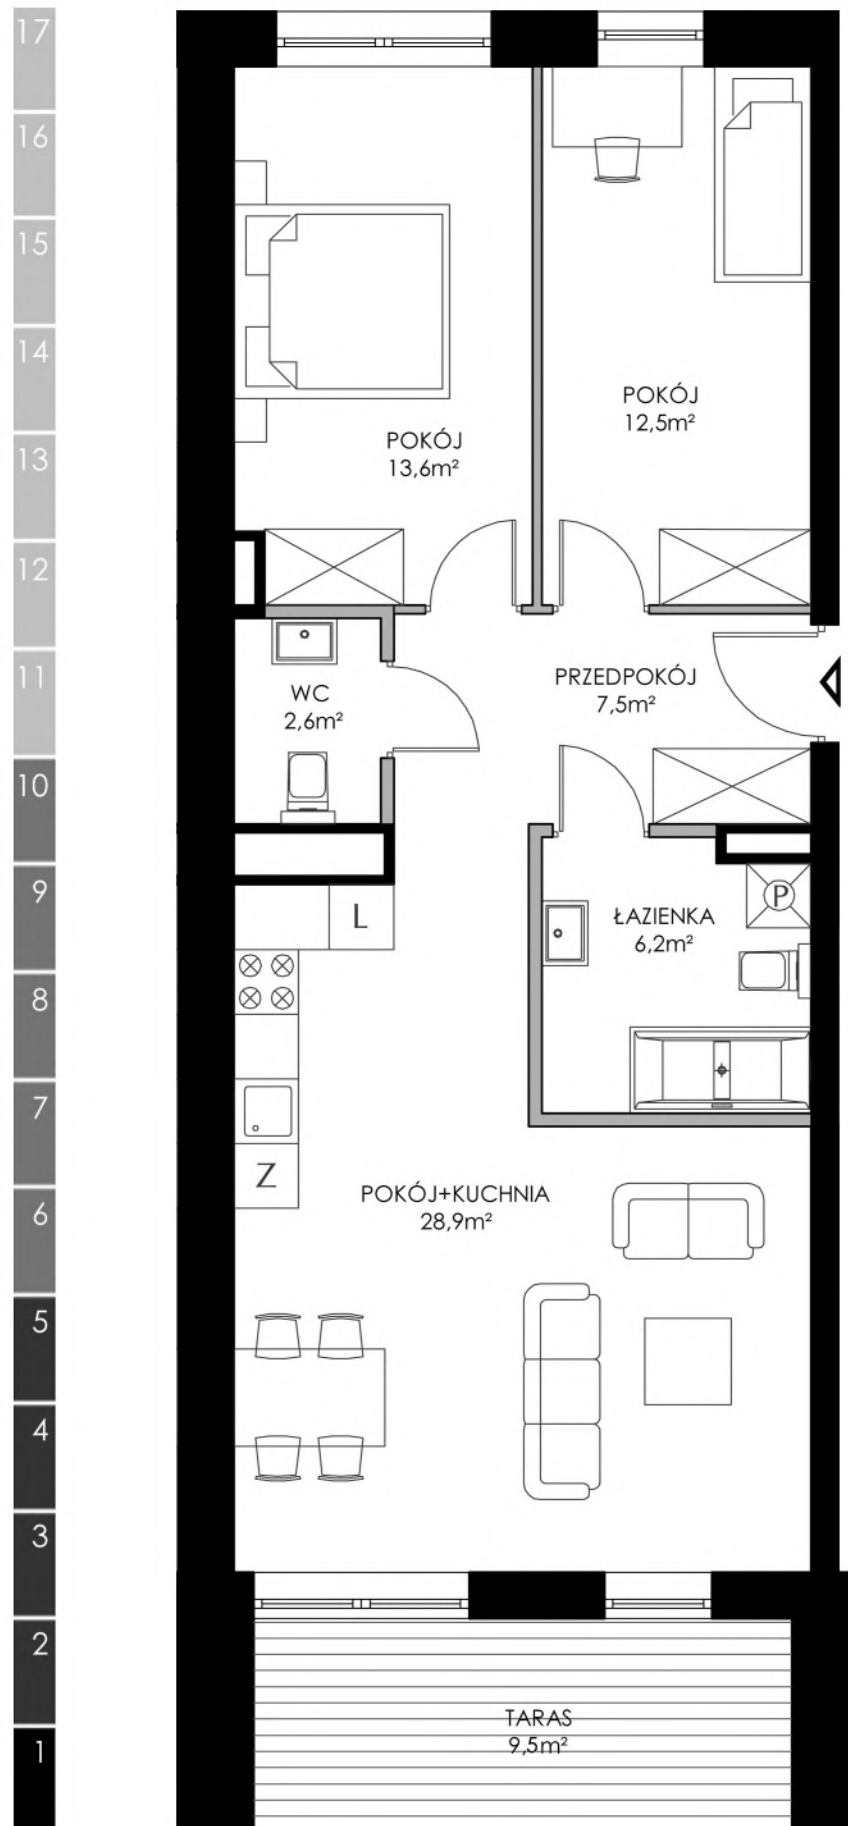

WILLE JANA

MLS DEVELOPMENT

3 POKOJE

METRAŻ 71,30m²
TARAS 9,50m²



BUDYNEK NR 7
PIĘTRO 3
SYMBOL 7.3.4

■ ŚCIANY KONSTRUKCYJNE
■ ŚCIANY DZIAŁOWE

PRZEDSTAWIONA NA RYSUNKU ARANŻACJA MIESZKANIA MA CHARAKTER POGLĄDOWY I NIE STANOWI OFERTY W ROZUMIENIU PRZEPISÓW KODEKSU CYWILNEGO. POWIERZCHNIE LOKALI ZOSTAŁY PODANE NA PODSTAWIE PROJEKTU BUDOWLANEGO. OSTATECZNE WYMIARY ZOSTANĄ OKREŚLONE PO DOKONANIU POMIARÓW POWYKONAWCZYCH.

MLS DEVELOPMENT

WWW.WILLEJANA.PL
BIURO@MLSDEVELOPMENT.PL
782 782 755

PROJEKT I WIZUALIZACJA

DRAFT

AUTORSKA PRACOWNIA PROJEKTOWA