


# PARADNA 43/45

## ŁÓDŹ

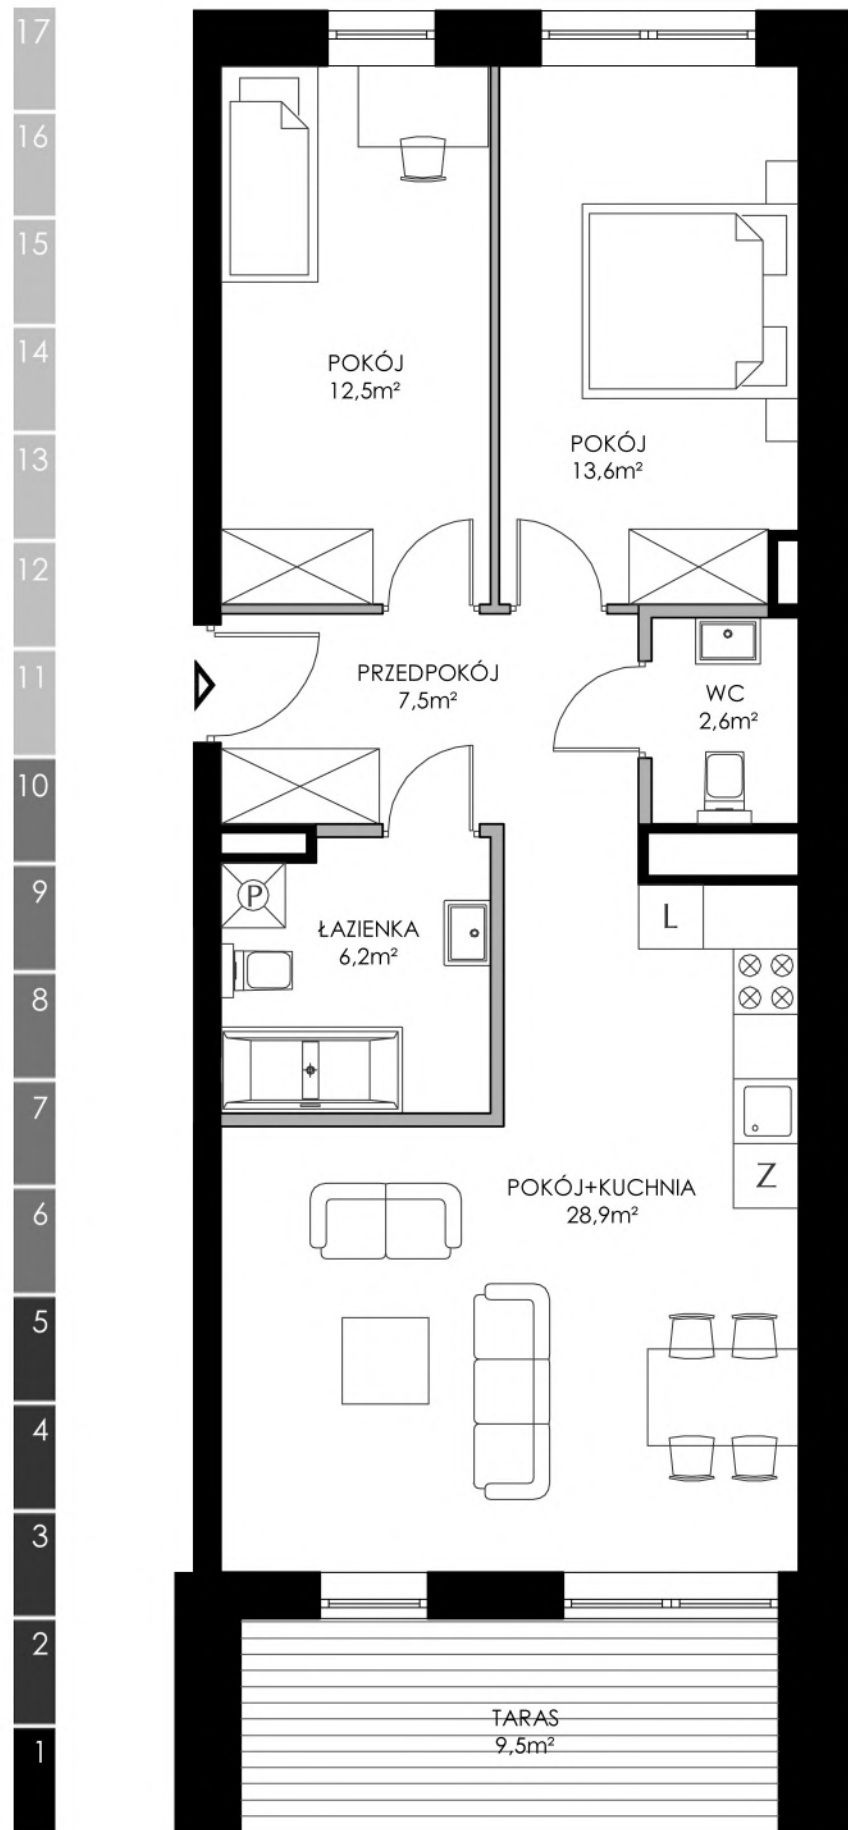


## WILLE JANA

**MLS** DEVELOPMENT

**3 POKOJE**

METRAŻ 71,30m<sup>2</sup>  
TARAS 9,50m<sup>2</sup>

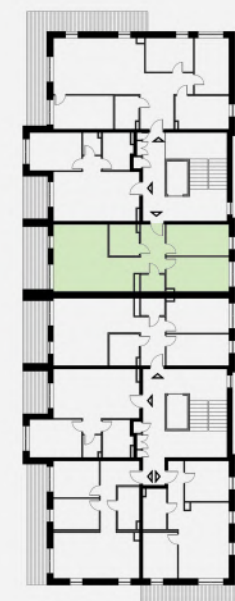

BUDYNEK NR 7  
PIĘTRO 3  
SYMBOL 7.3.5

■ ŚCIANY KONSTRUKCYJNE  
■ ŚCIANY DZIAŁOWE

PRZEDSTAWIONA NA RYSUNKU ARANŻACJA MIESZKANIA MA CHARAKTER POGLĄDOWY I NIE STANOWI OFERTY W ROZUMIENIU PRZEPISÓW KODEKSU CYWILNEGO. POWIERZCHNIE LOKALI ZOSTAŁY PODANE NA PODSTAWIE PROJEKTU BUDOWLANEGO. OSTATECZNE WYMIARY ZOSTANĄ OKREŚLONE PO DOKONANIU POMIARÓW POWYKONAWCZYCH.